


Mehrzweckraum 1 + 2
60 + 48 = 108 Plätze

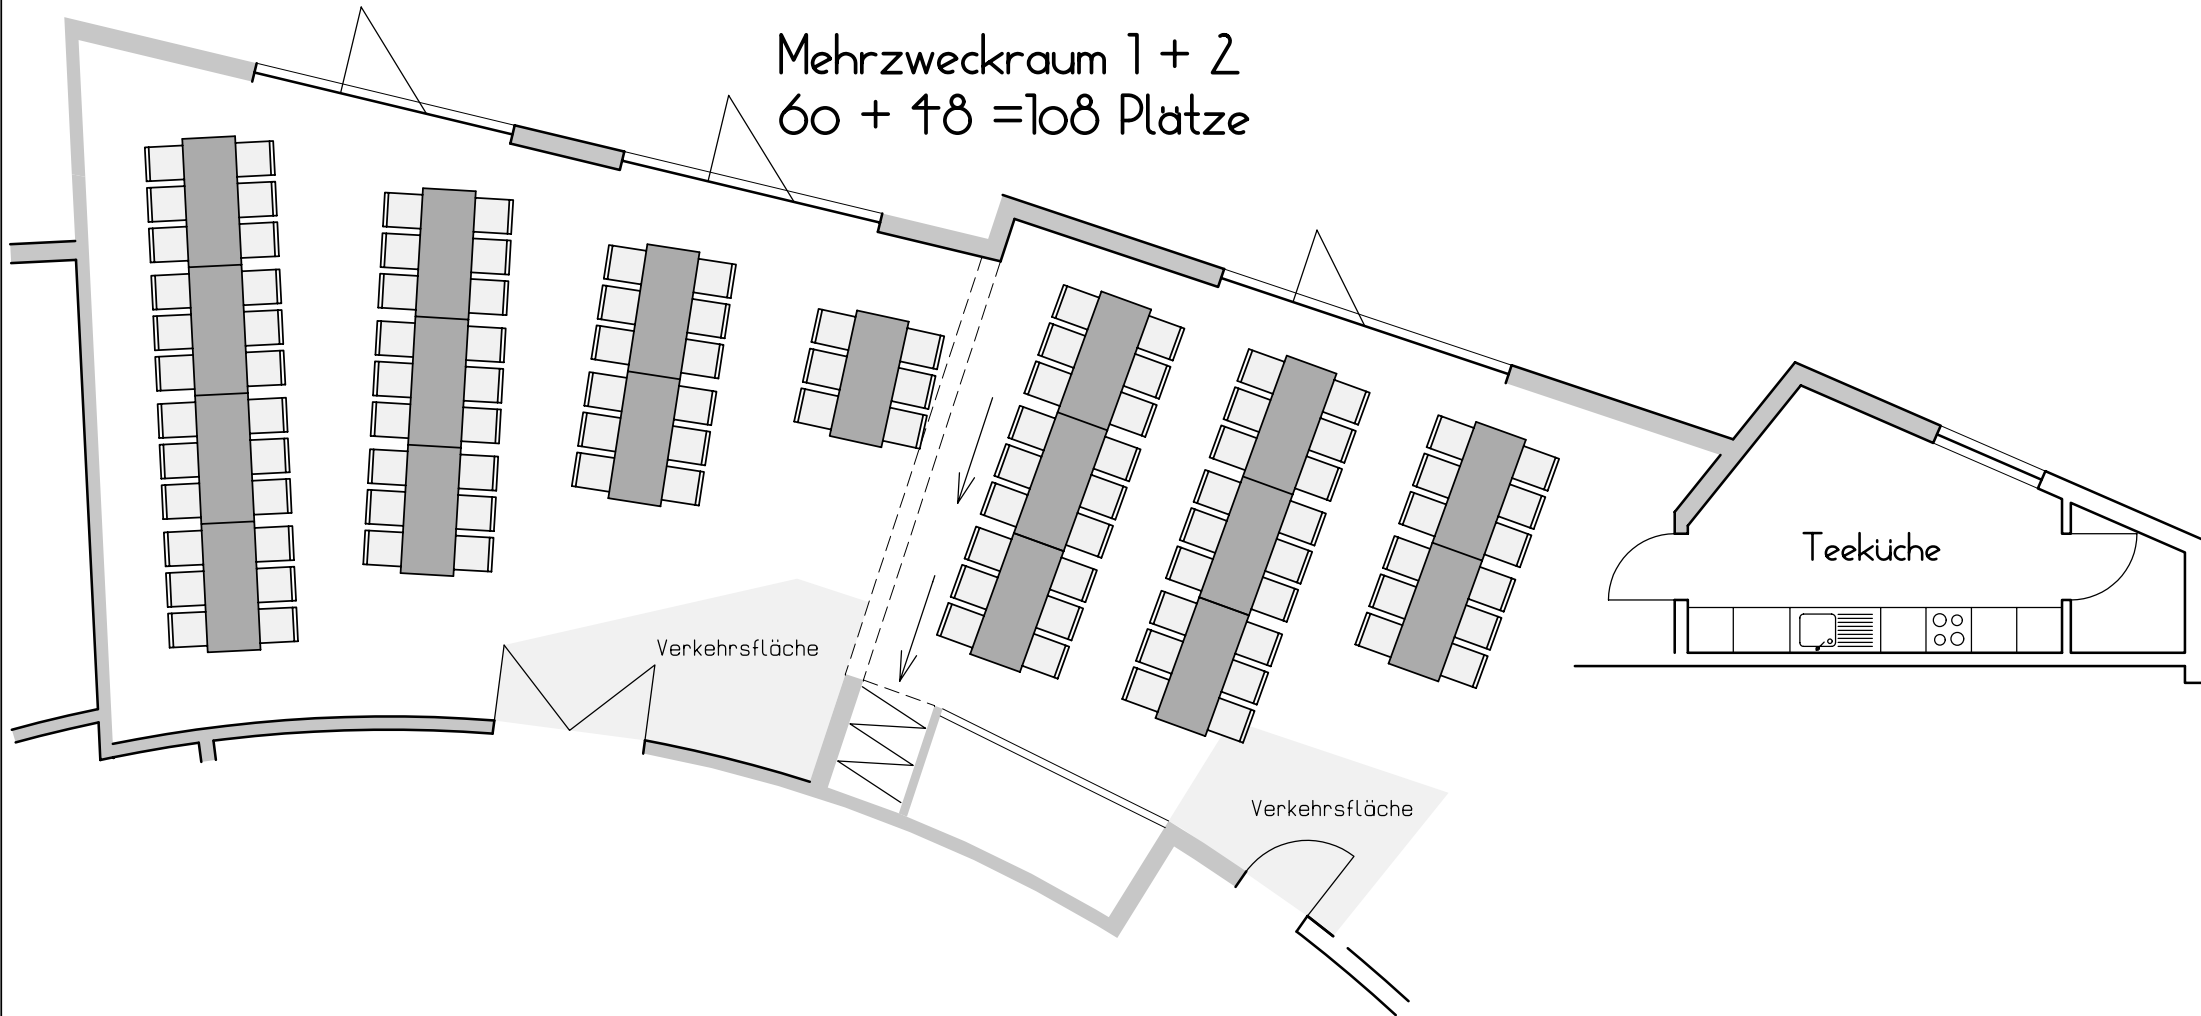

Verkehrsfläche

Teeküche

Verkehrsfläche